




01 PLANTA BAIXA - ESCADA SUBSOLO | ESCALA 1:25

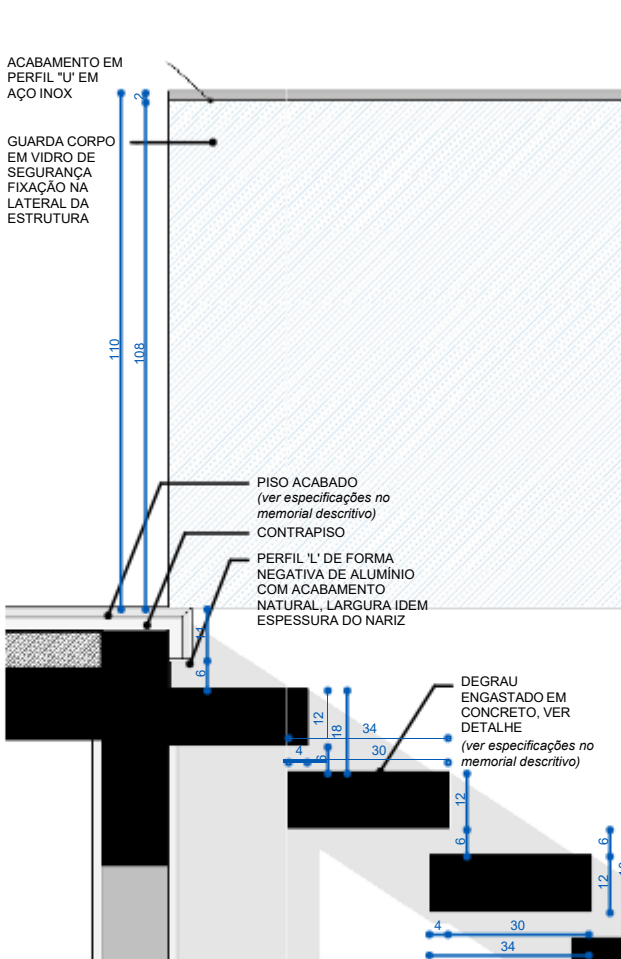


03 DETALHE - DEGRAU | ESCALA 1:10

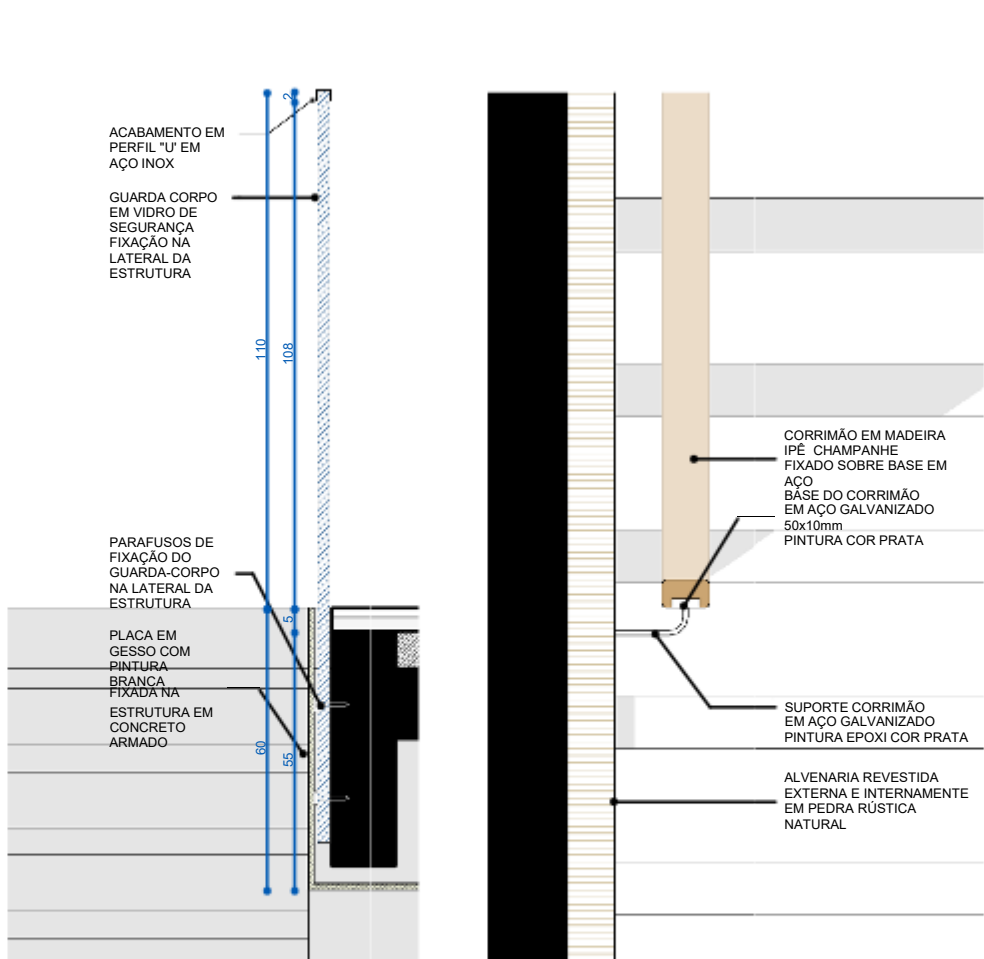


04 DETALHE - GUARDA-CORPO | ESCALA 1:10

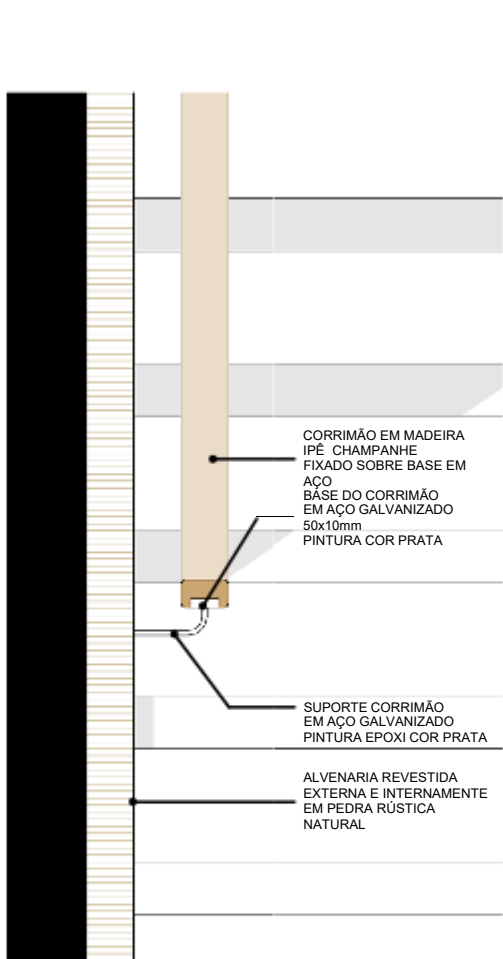


05 DETALHE - CORRIMÃO | ESCALA 1:5

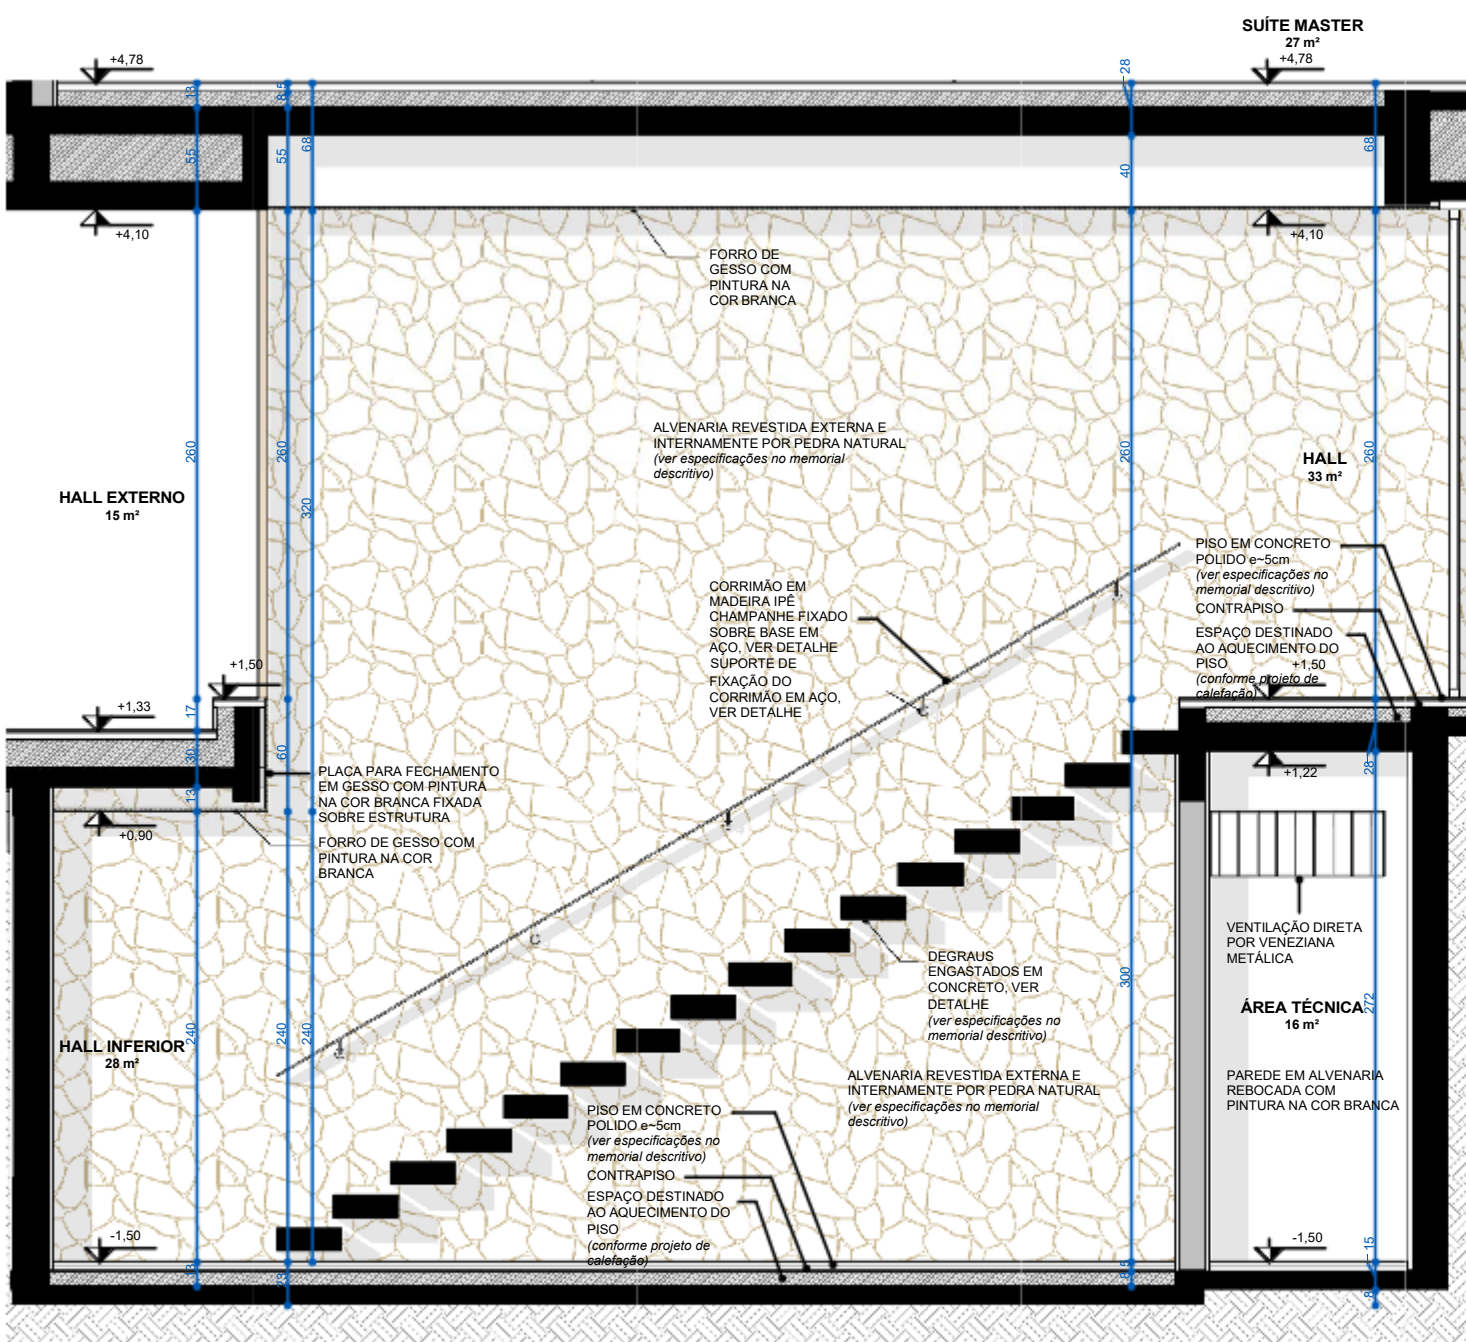

02 CORTE LONGITUDINAL - ESCADA SUBSOLO | ESCALA 1:25

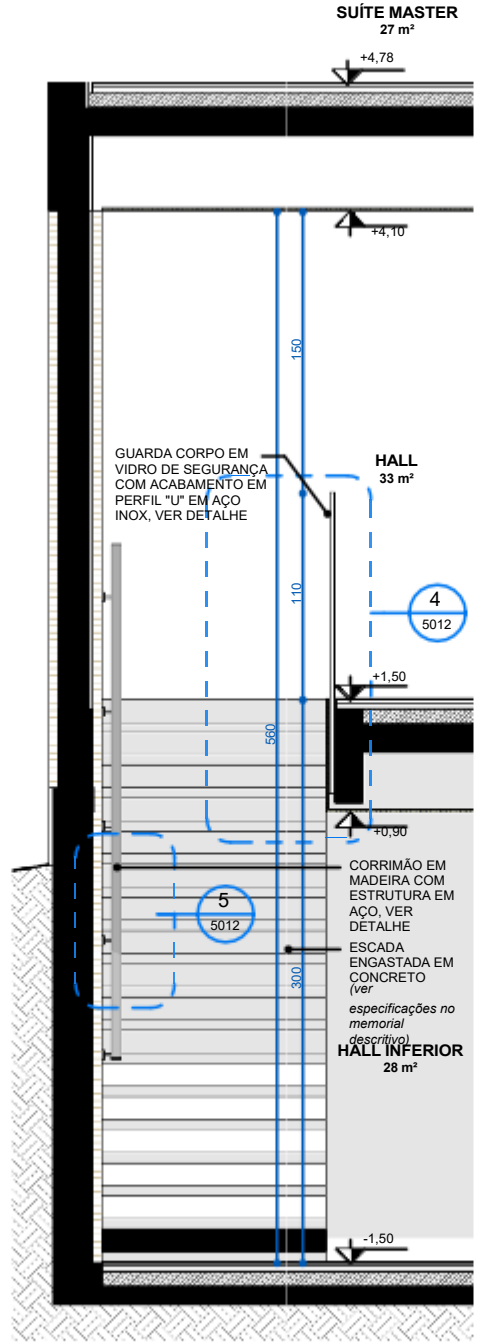

06 CORTE TRANSVERSAL - ESCADA SUBSOLO | ESCALA 1:25

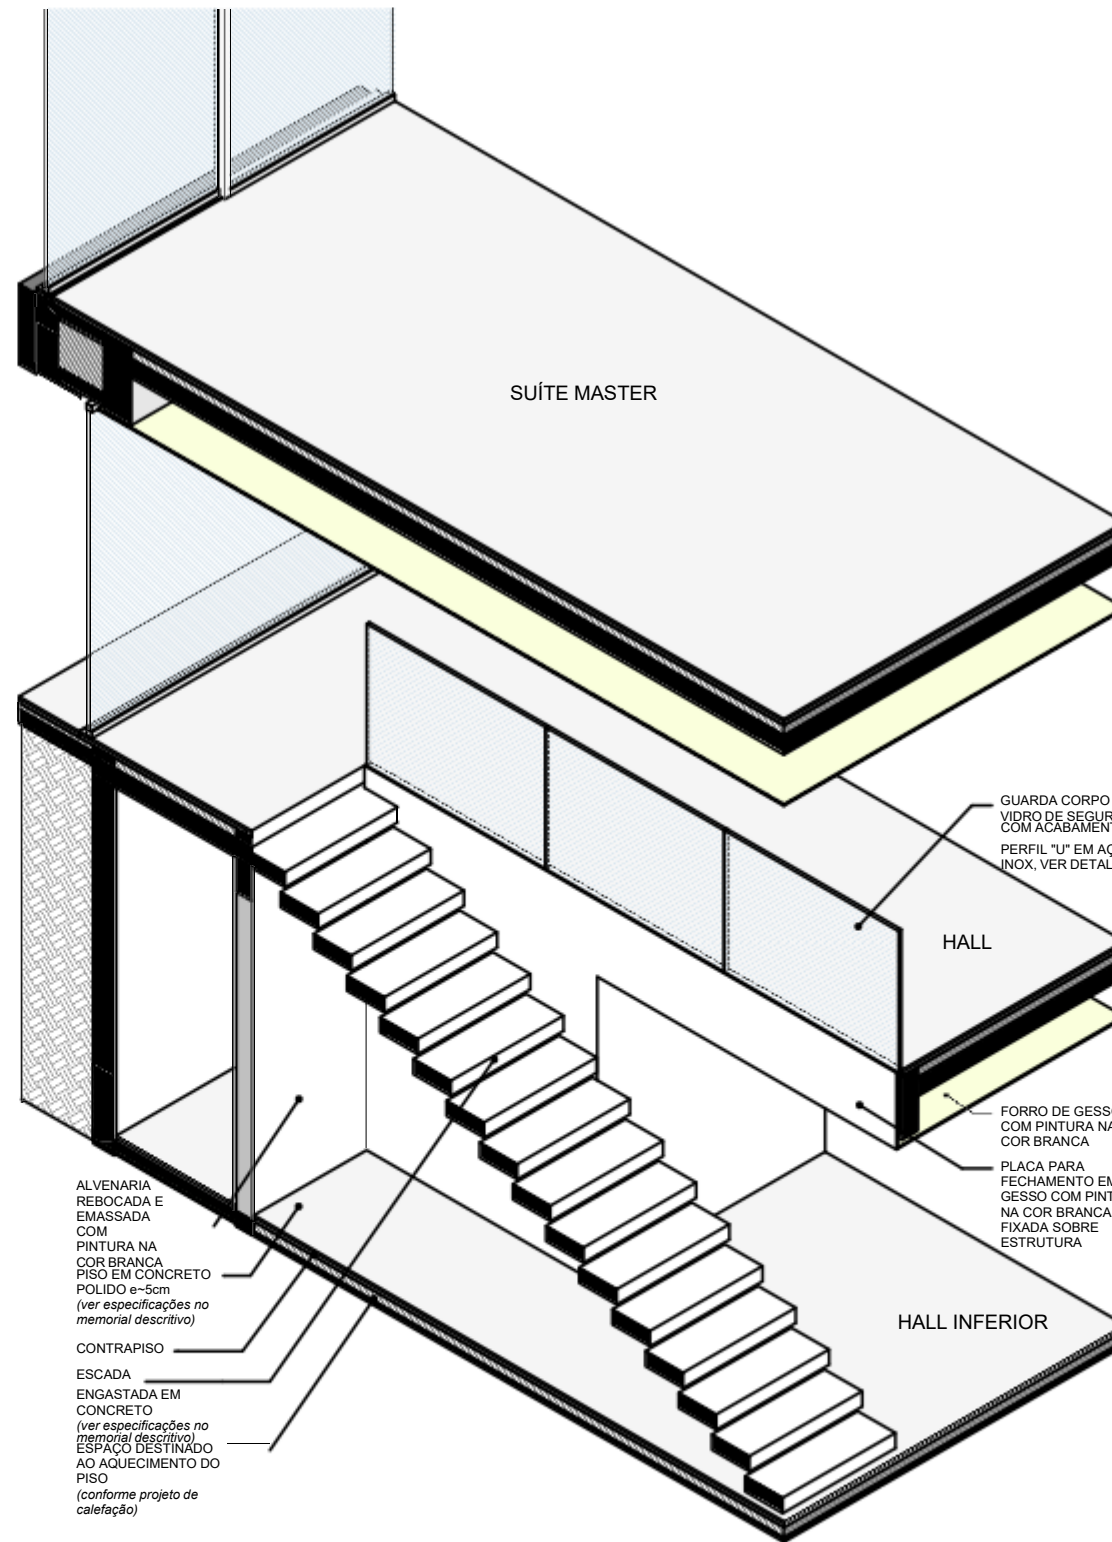

07 ISOMÉTRICA - ESCADA SUBSOLO

NOTAS

- Todas as medidas são expressas em centímetros, exceto cotas altimétricas que são expressas em metros.
- Deverão ser observados os Projetos Complementares segundo Lista Geral de Desenhos **1601_PE_LD**.
- Conferir especificações no Memorial Descritivo **1601_PE_MD**.

REVISÕES

REVISÃO	DATA	DESCRIÇÃO	DESENHO
0	08.03.2016	EMIÇÃO INICIAL	LN
1	11.04.2016	LANÇAMENTO ESTRUTURAL E REVISÃO GERAL	LN
2	13.06.2016	REVISÃO ESTRUTURAL E DETALHAMENTOS	LN
3	11.10.2016	AJUSTE PACOTE DE LAJE PAV. TERREO	LN

ARCHI REVOLUTION

TERMO DE DIREITOS AUTORAIS E DE PROPRIEDADE INTELECTUAL

Projeto arquitetônico de propriedade intelectual de Mader Arquitetos Associados / Arq. Leonardo Mader.

Material com fins didáticos e uso exclusivo do treinamento online ARCHI REVOLUTION ministrado pelo Arq. Leonardo Mader.

É expressamente proibida qualquer reprodução ou publicação, em meio digital ou impresso, do presente material.

O não cumprimento deste Termo de Direitos Autorais e de Propriedade Intelectual acarretará todos os efeitos de ordem penal, civil e administrativa contra seus transgressores.

© Todos os direitos reservados 2021 Mader Arquitetos Associados.

PROJETO ARQUITETÔNICO

MADER

AV. NILO PEÇANHA 3228, ATUM 2º ANDAR
CEP 91330-001 / PORTO ALEGRE / RS
INFO@MADER.COM.BR
WWW.MADER.COM.BR

ARQ. LEONARDO MADER
CAU 75603-8 | RESPONSÁVEL
TÉCNICO

PROJETO

CASA TREZE

RUA ABC, 123
CENTRO
PORTO ALEGRE - RS

NOME DO CLIENTE
RG 0000000000 | PROPRIETÁRIO

TÍTULO DESENHO

DETALHAMENTO ESCADA HALL INFERIOR - PLANTA BAIXA, CORTES, DETALHES E ISOMÉTRICAS

EXPEDIENTE UNICO/	CODIGO PROJETO	TIPO DE PROJETO	SERIE/PLA	NUMERO DESENHO	REVISÃO
0000000000	1601	PE	A	5012	3
1601_PL_A_5012_3.pdf	Como indicado	01.01.2021	LN	LM	